


GELIJKVLOERS



VERDIEPING

ALLE AFMETINGEN ZIJN LOUTER INDICATIEF

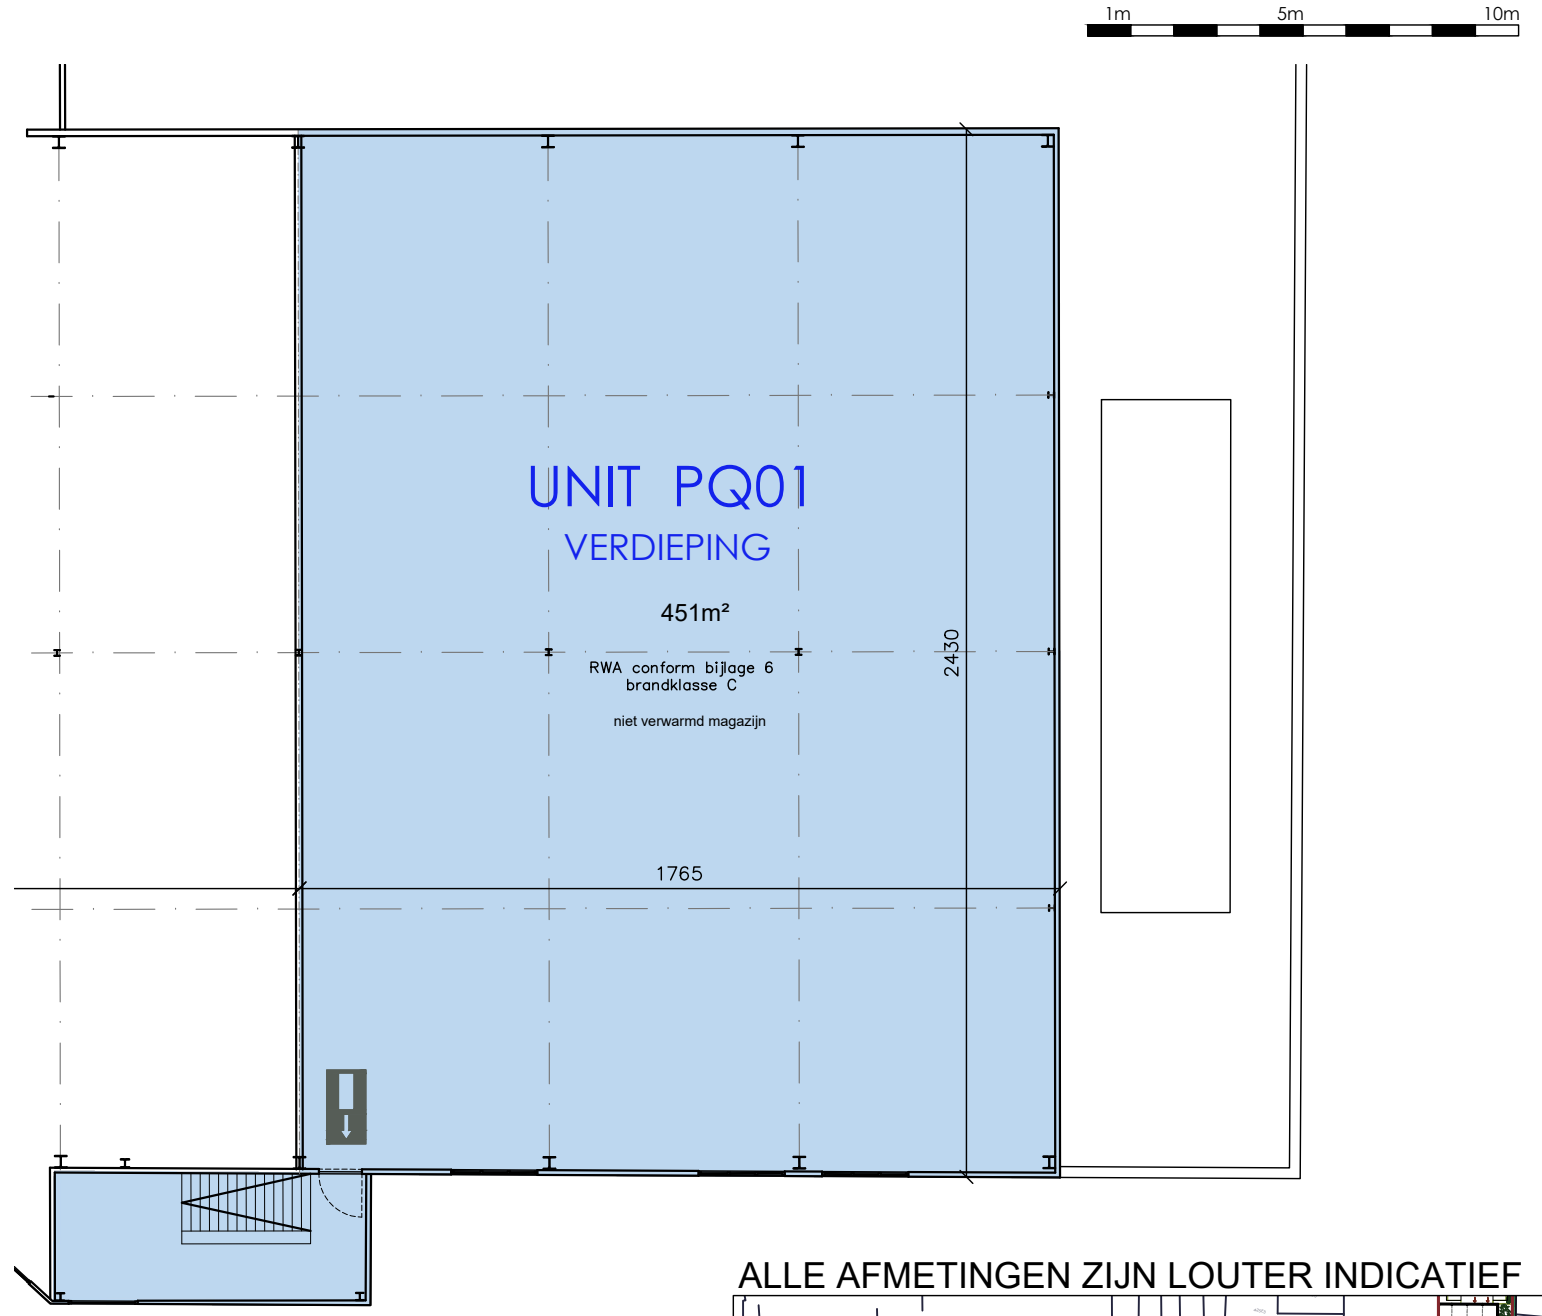

PROJECT : OPRICHTEN VAN BEDRIJFSVERZAMELGEBOUWEN

PLAN : GEBOUW PQ

BOUWPLAATS :  
Kortrijkseweg 355 - 361, 8791 WAREGEM

BOUWHEER :  
BREMHOVE REAL ESTATE NV

ARCHITECT :  
**ARCHITECTENBUREAU**  
TYBERGHIE & PARTNERS BVofvCVBA  
Jan Verspeyenstraat 26 - 9000 GENT  
tel. 09/223.69.36 - fax 09/225.31.13  
e-mail : info@tyberghien.be

DOSSIER : 1325/2018  
DATUM : 15/11/2022  
SCHAAL : -  
BLAD : 1