
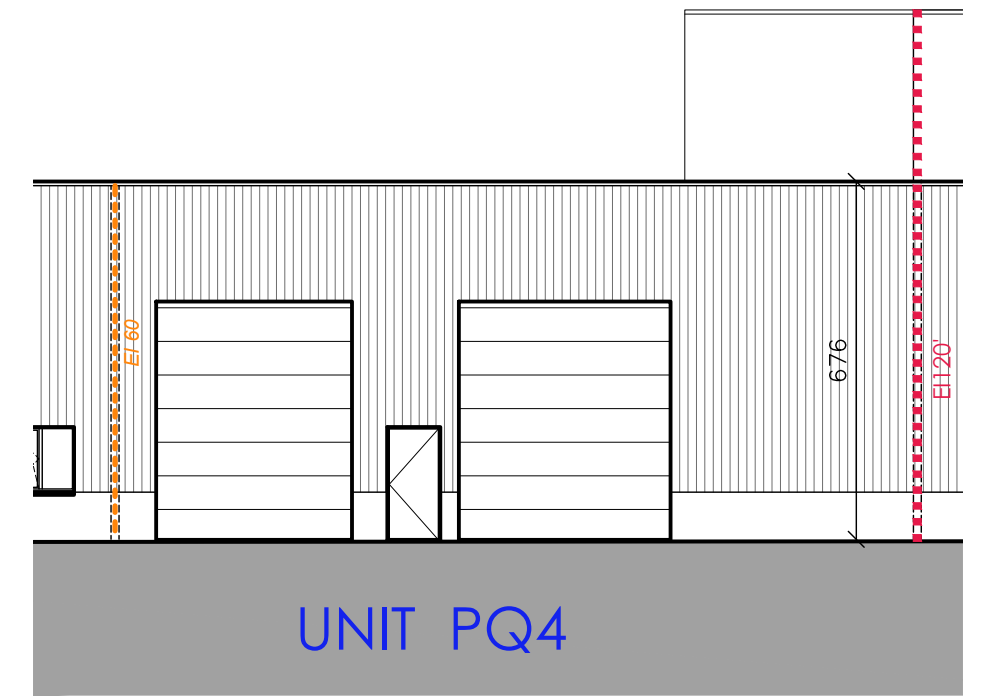



1m 5m 10m

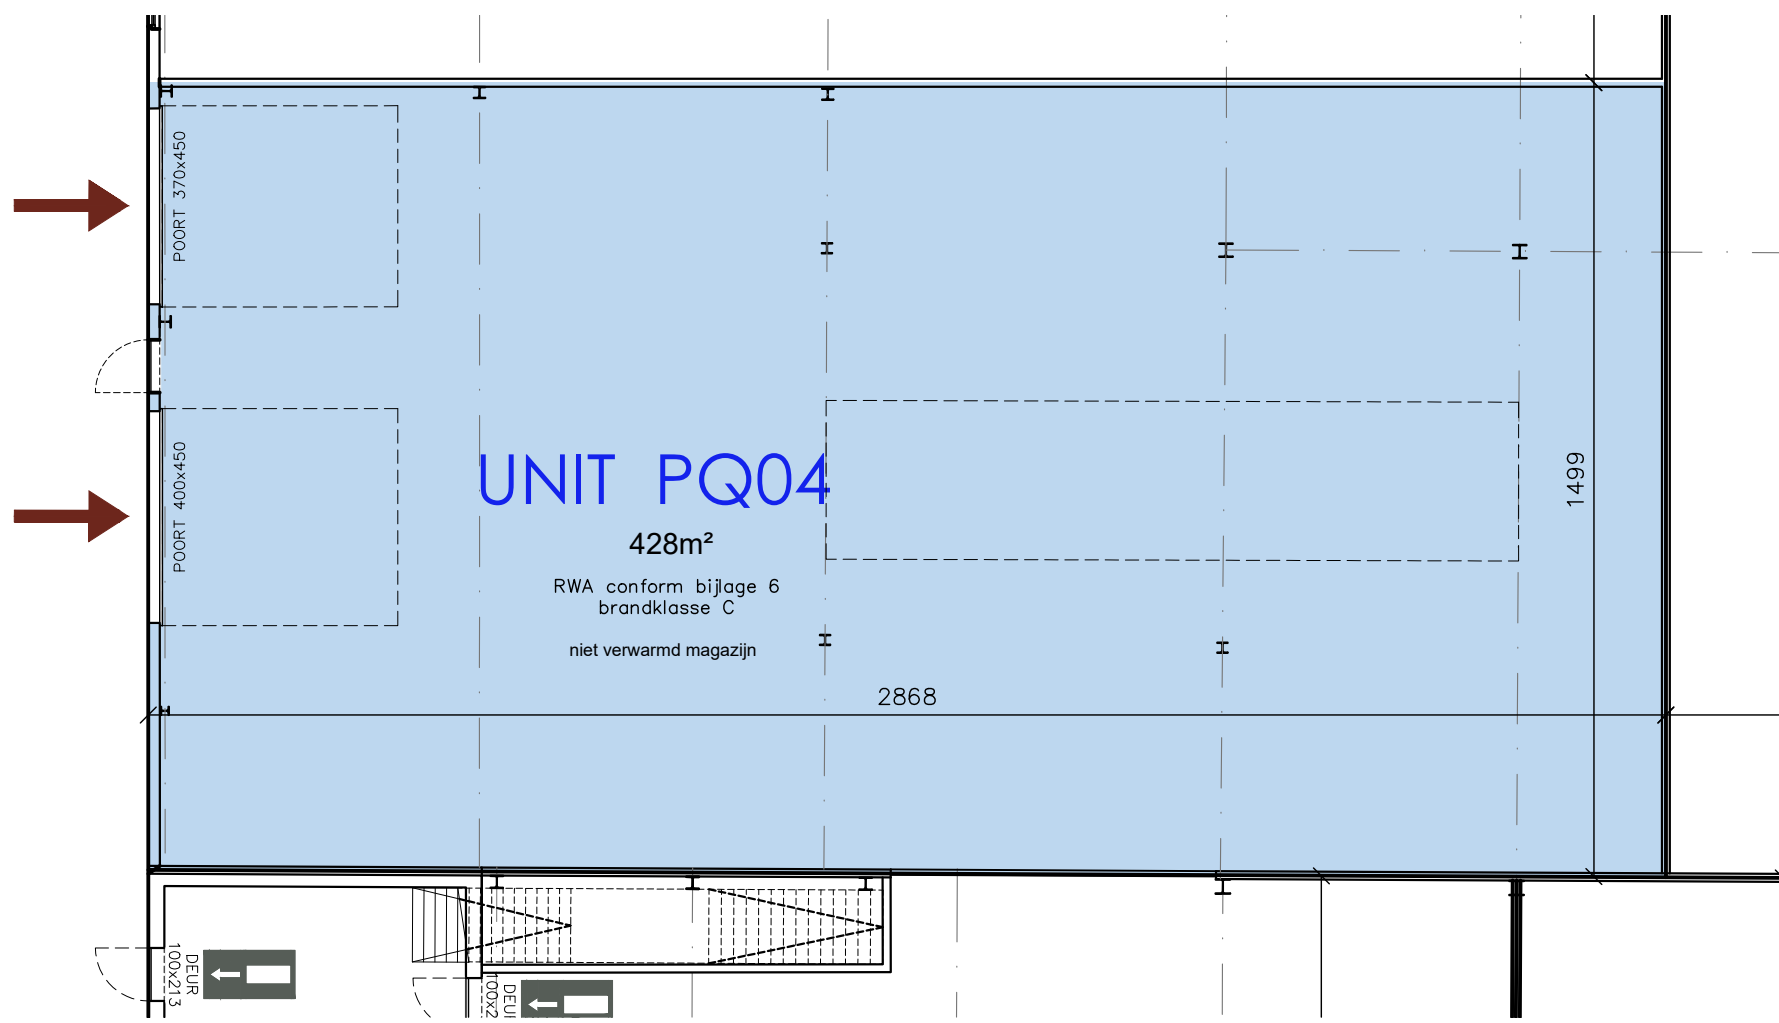

MATERIALEN :

1. Betonplint grijze kleur & sandwichpanelen grijze kleur
2. Aluminium buitenschrijnwerk, grijze kleur
3. Sectionaalpoorten, grijze kleur
4. Aluminium dakrandprofiel, grijze kleur

ALLE AFMETINGEN ZIJN LOUTER INDICATIEF

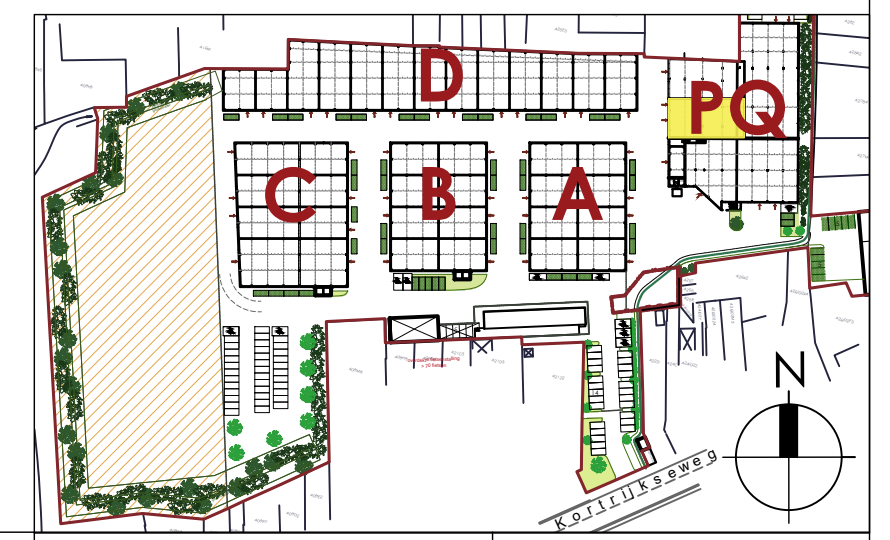

PROJECT : OPRICHTEN VAN BEDRIJFSVERZAMELGEBOUWEN

BOUWPLAATS :
Kortrijkseweg 355 - 361, 8791 WAREGEM

ARCHITECT :
ARCHITECTENBUREAU
TYBERGHIEN & PARTNERS BVovvCVBA
Jan Verspeyenstraat 26 - 9000 GENT
tel. 09/223.69.36 - fax 09/225.31.13
e-mail : info@tyberghien.be

DOSSIER : 1325/2018
DATUM : 15/11/2022
SCHAAL : -
BLAD : 5

PLAN : **GEBOUW PQ**

BOUWHEER :
BREMHOVE REAL ESTATE NV
